

Data : 17/10/2018
 Latitude : -18°42'22.2872"
 Longitude : -44°30'34.6111"
 Declinação Magnética: 22°38'57.9195"
 Variação Anual : -0°03'39.3258"


GERALDO CÉZAR FRANCO

QUADRO DE ÁREA											
PERÍMETRO											

PRECISÃO MARCO GEODÉSICO						
Name	Easting (m)	Grid Northing (m)	Eli Height (m)	Std Dev e (m)	Std Dev n (m)	Std Dev u (m)
MARCO GEODÉSICO	612507.702	7794587.880	974.855	0.000	0.000	0.000
MGRP	380943.157	7875564.471	1123.485	0.000	0.000	0.000

PRECISÃO MARCO GEODÉSICO						
Name	Longitude	Latitude	Eli Height (m)	Std Dev e (m)	Std Dev n (m)	Std Dev u (m)
MARCO GEODÉSICO	44°30'33.83479°W	18°44'26.57673°S	711.806	0.026	0.013	0.031
MGBH	43°55'29.62806°W	19°56'30.64306°S	974.855	0.000	0.000	0.000
MGRP	46°07'57.18657°W	19°12'35.49824°S	1123.485	0.000	0.000	0.000


DESCRIÇÃO
 CAIXA D'ÁGUA
 POÇO ARTESIANO

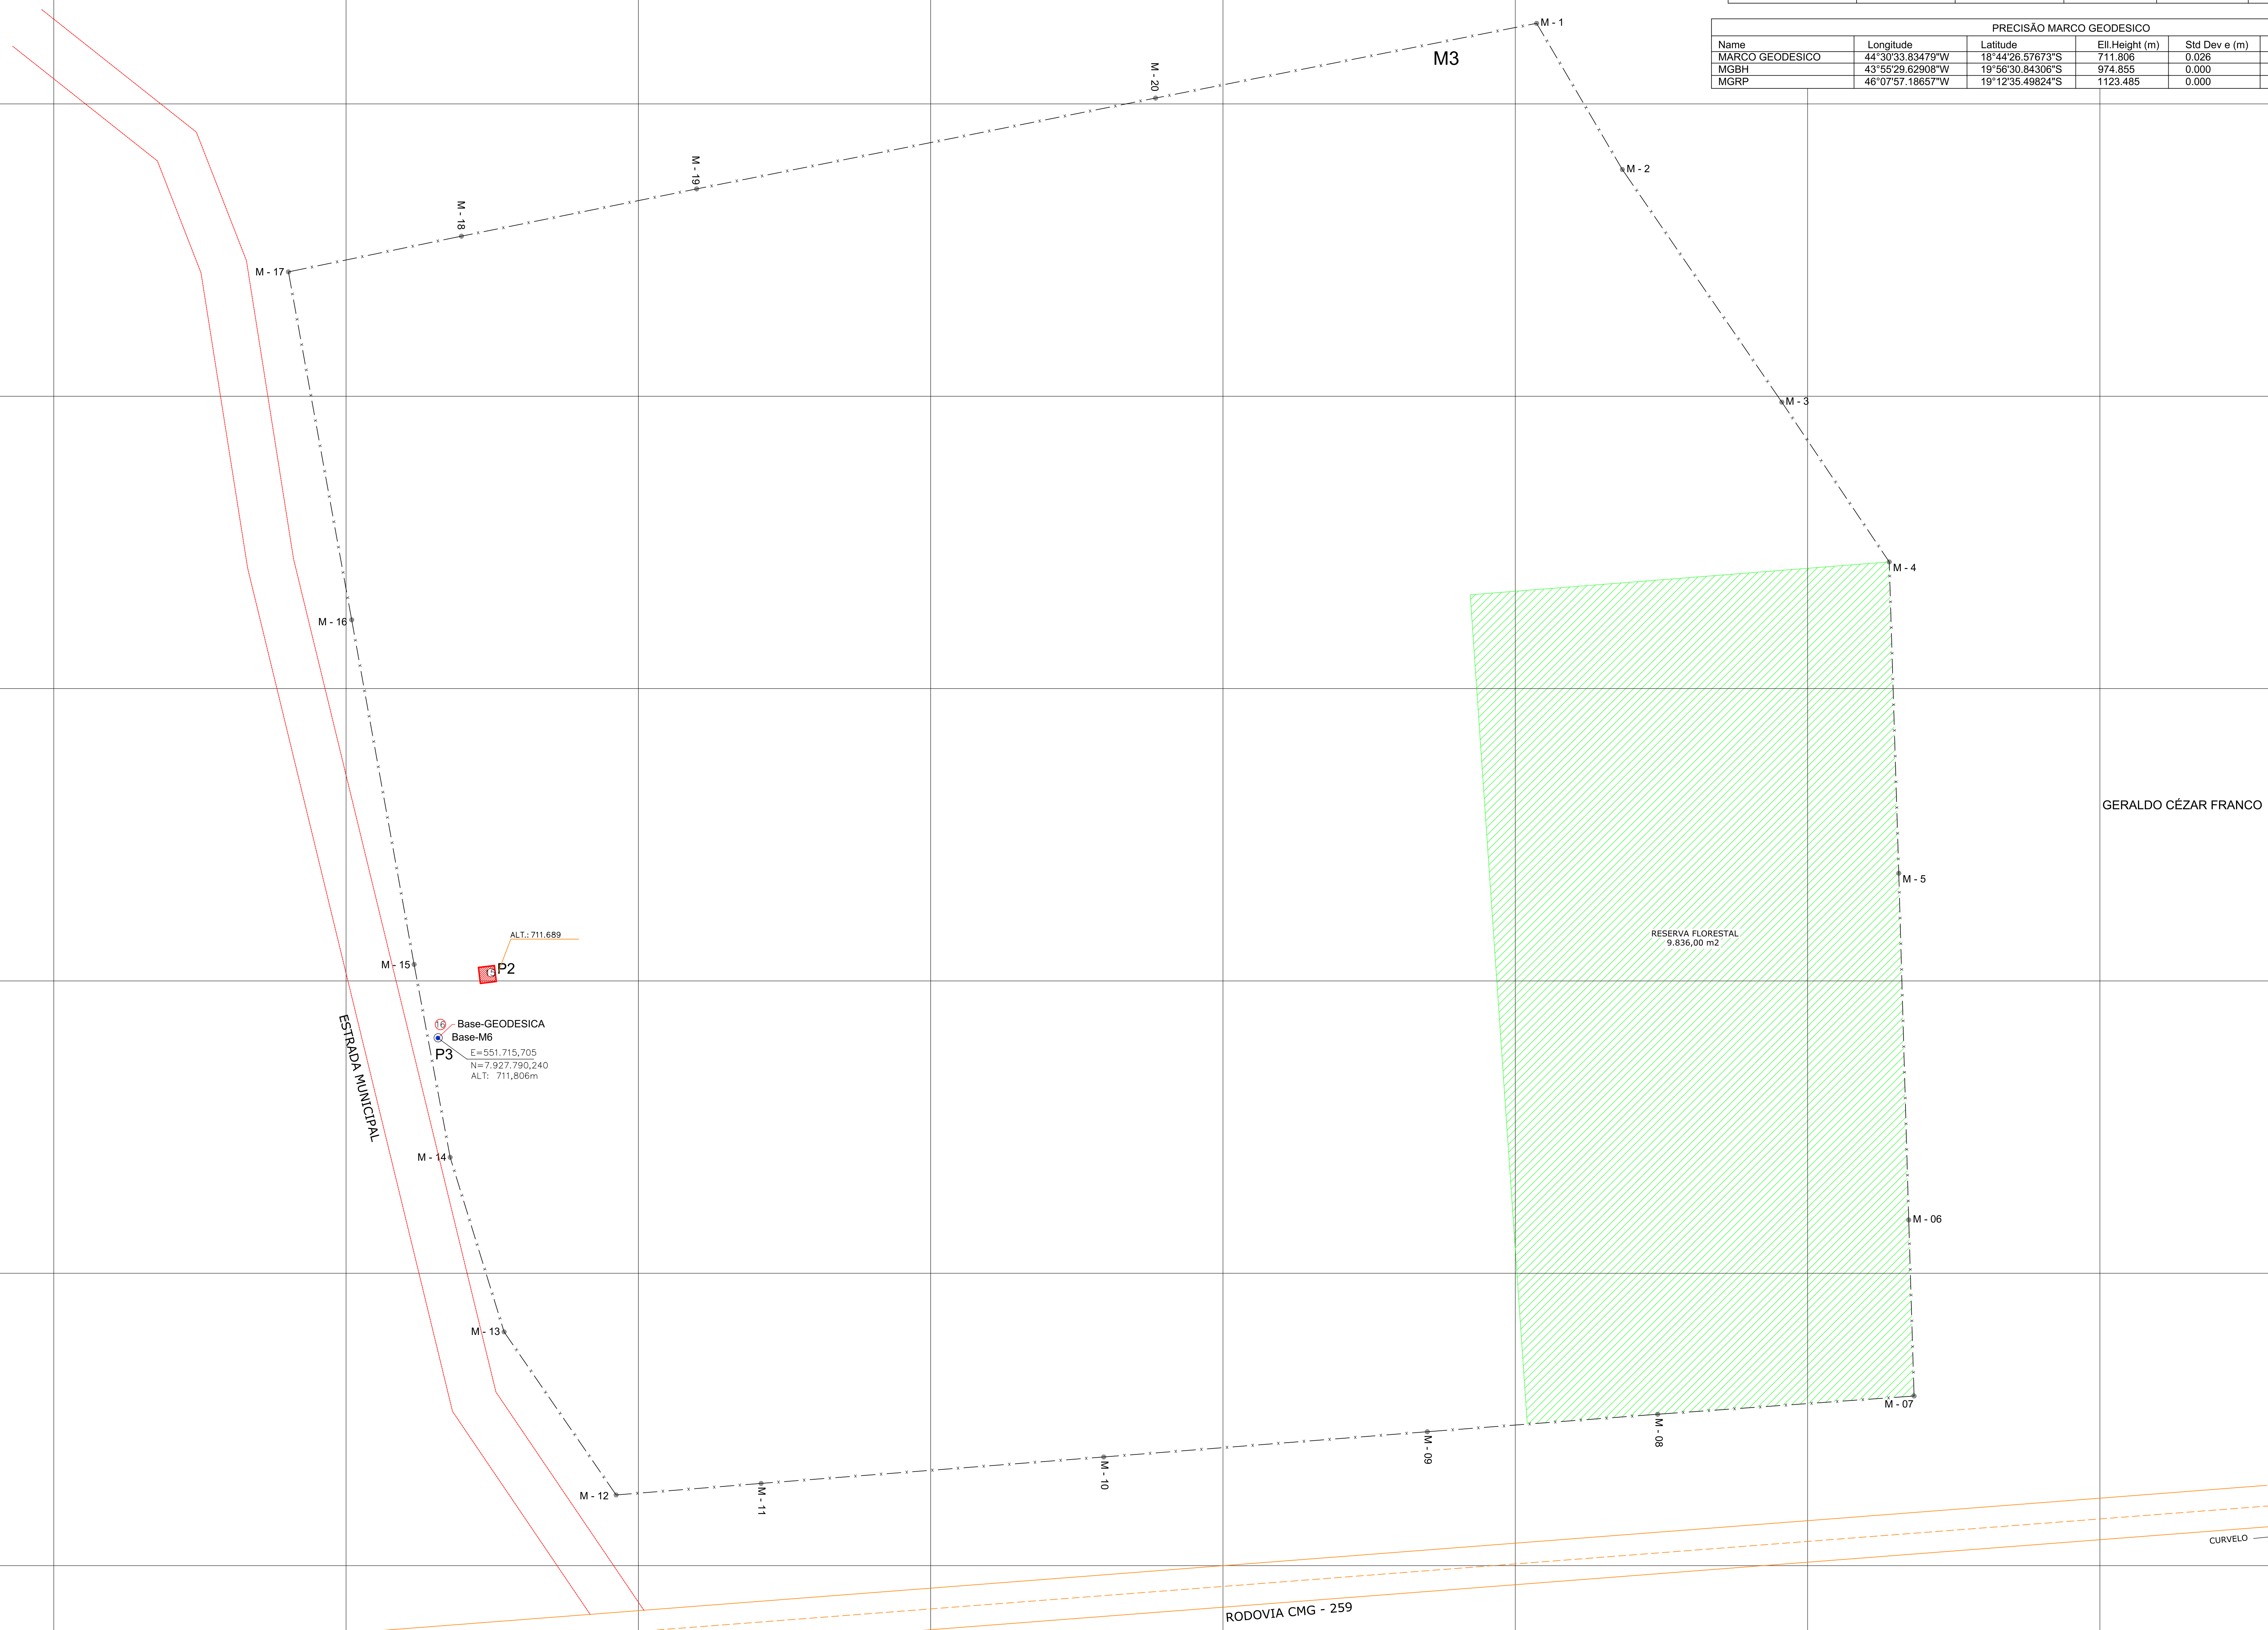

MOURTHÉ & MEDEIROS
AGRIMENSURA
 LEVANTAMENTOS TOPOGRÁFICOS EM GERAL

CONVENÇÕES		PROJEÇÃO UNIVERSAL TRANSVERSA DE MERCATOR	
—	Cerca	UTM	
—	Estado	SIRGAS2000	
—	Reserva Florestal	MERCADO CENTRAL	48°
		VERTEDE	000°44'28"
		LATITUDE	-18°42'22.2872"
		LONGITUDE	-44°30'34.6111"
		CONVERGÊNCIA MERIDIANA	FATOR ESCALA X
			0.99963283

PLANTA DE SITUAÇÃO

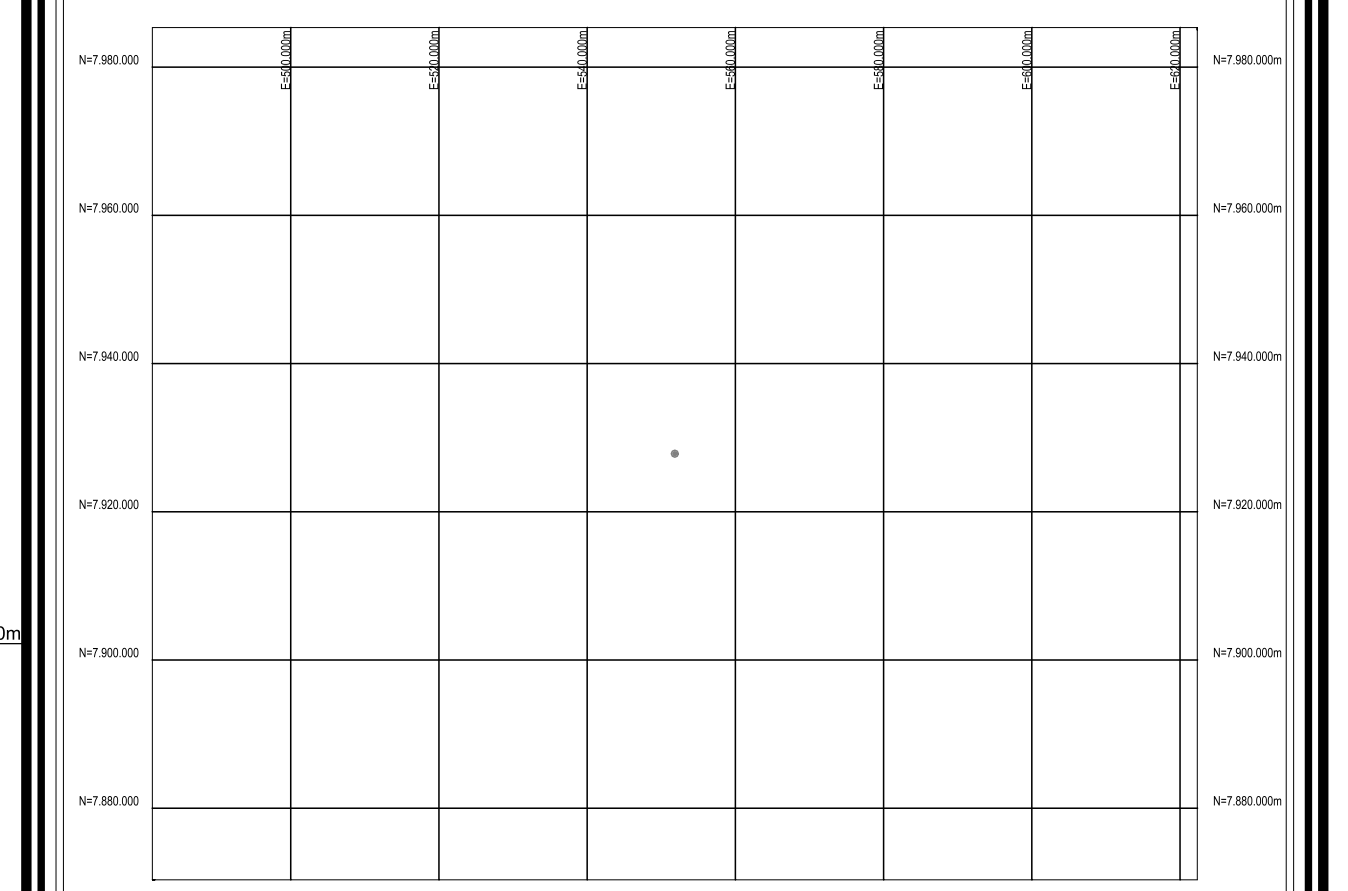

PLANTA DO IMÓVEL GEORREFERENCIADO ÚNICA

Propriedade: RETIRO SANTA CORNELIA
 Proprietário(s): MUNICÍPIO DE CURVELO
 Município: Curvelo-MG
 Comarca: Curvelo-MG
 Estado (UF): MINAS GERAIS (MG)
 Matrícula(s): 23.196
 Código INCRA: 410.047.007.455-7
 Data: 22/02/2018
 Data Levantamento: 17/01/2018
 Escala: 1/500
 Área Total: 5.5691 ha
 Perímetro: 912.2635 m

QUADRO DE ÁREAS E PERÍMETROS	QUADRO DE ASSINATURAS
DESCRIÇÃO	ÁREA (m²)
	Proprietário(s)
	MUNICÍPIO DE CURVELO
	Resp. Técnico
	RENATO MOURTHÉ DE GESÁRIO
	ENG. ARQUITETURA - CREA 103.030-0/MG
	CRÉD. CREDENCIAMENTO: DCC
	ART. nº: 4394502